


- 16
- 15
- 14
- 13
- 12
- 11
- 10
- 9
- 8
- 7
- 6
- 5
- 4
- 3
- 2
- 1
- 0

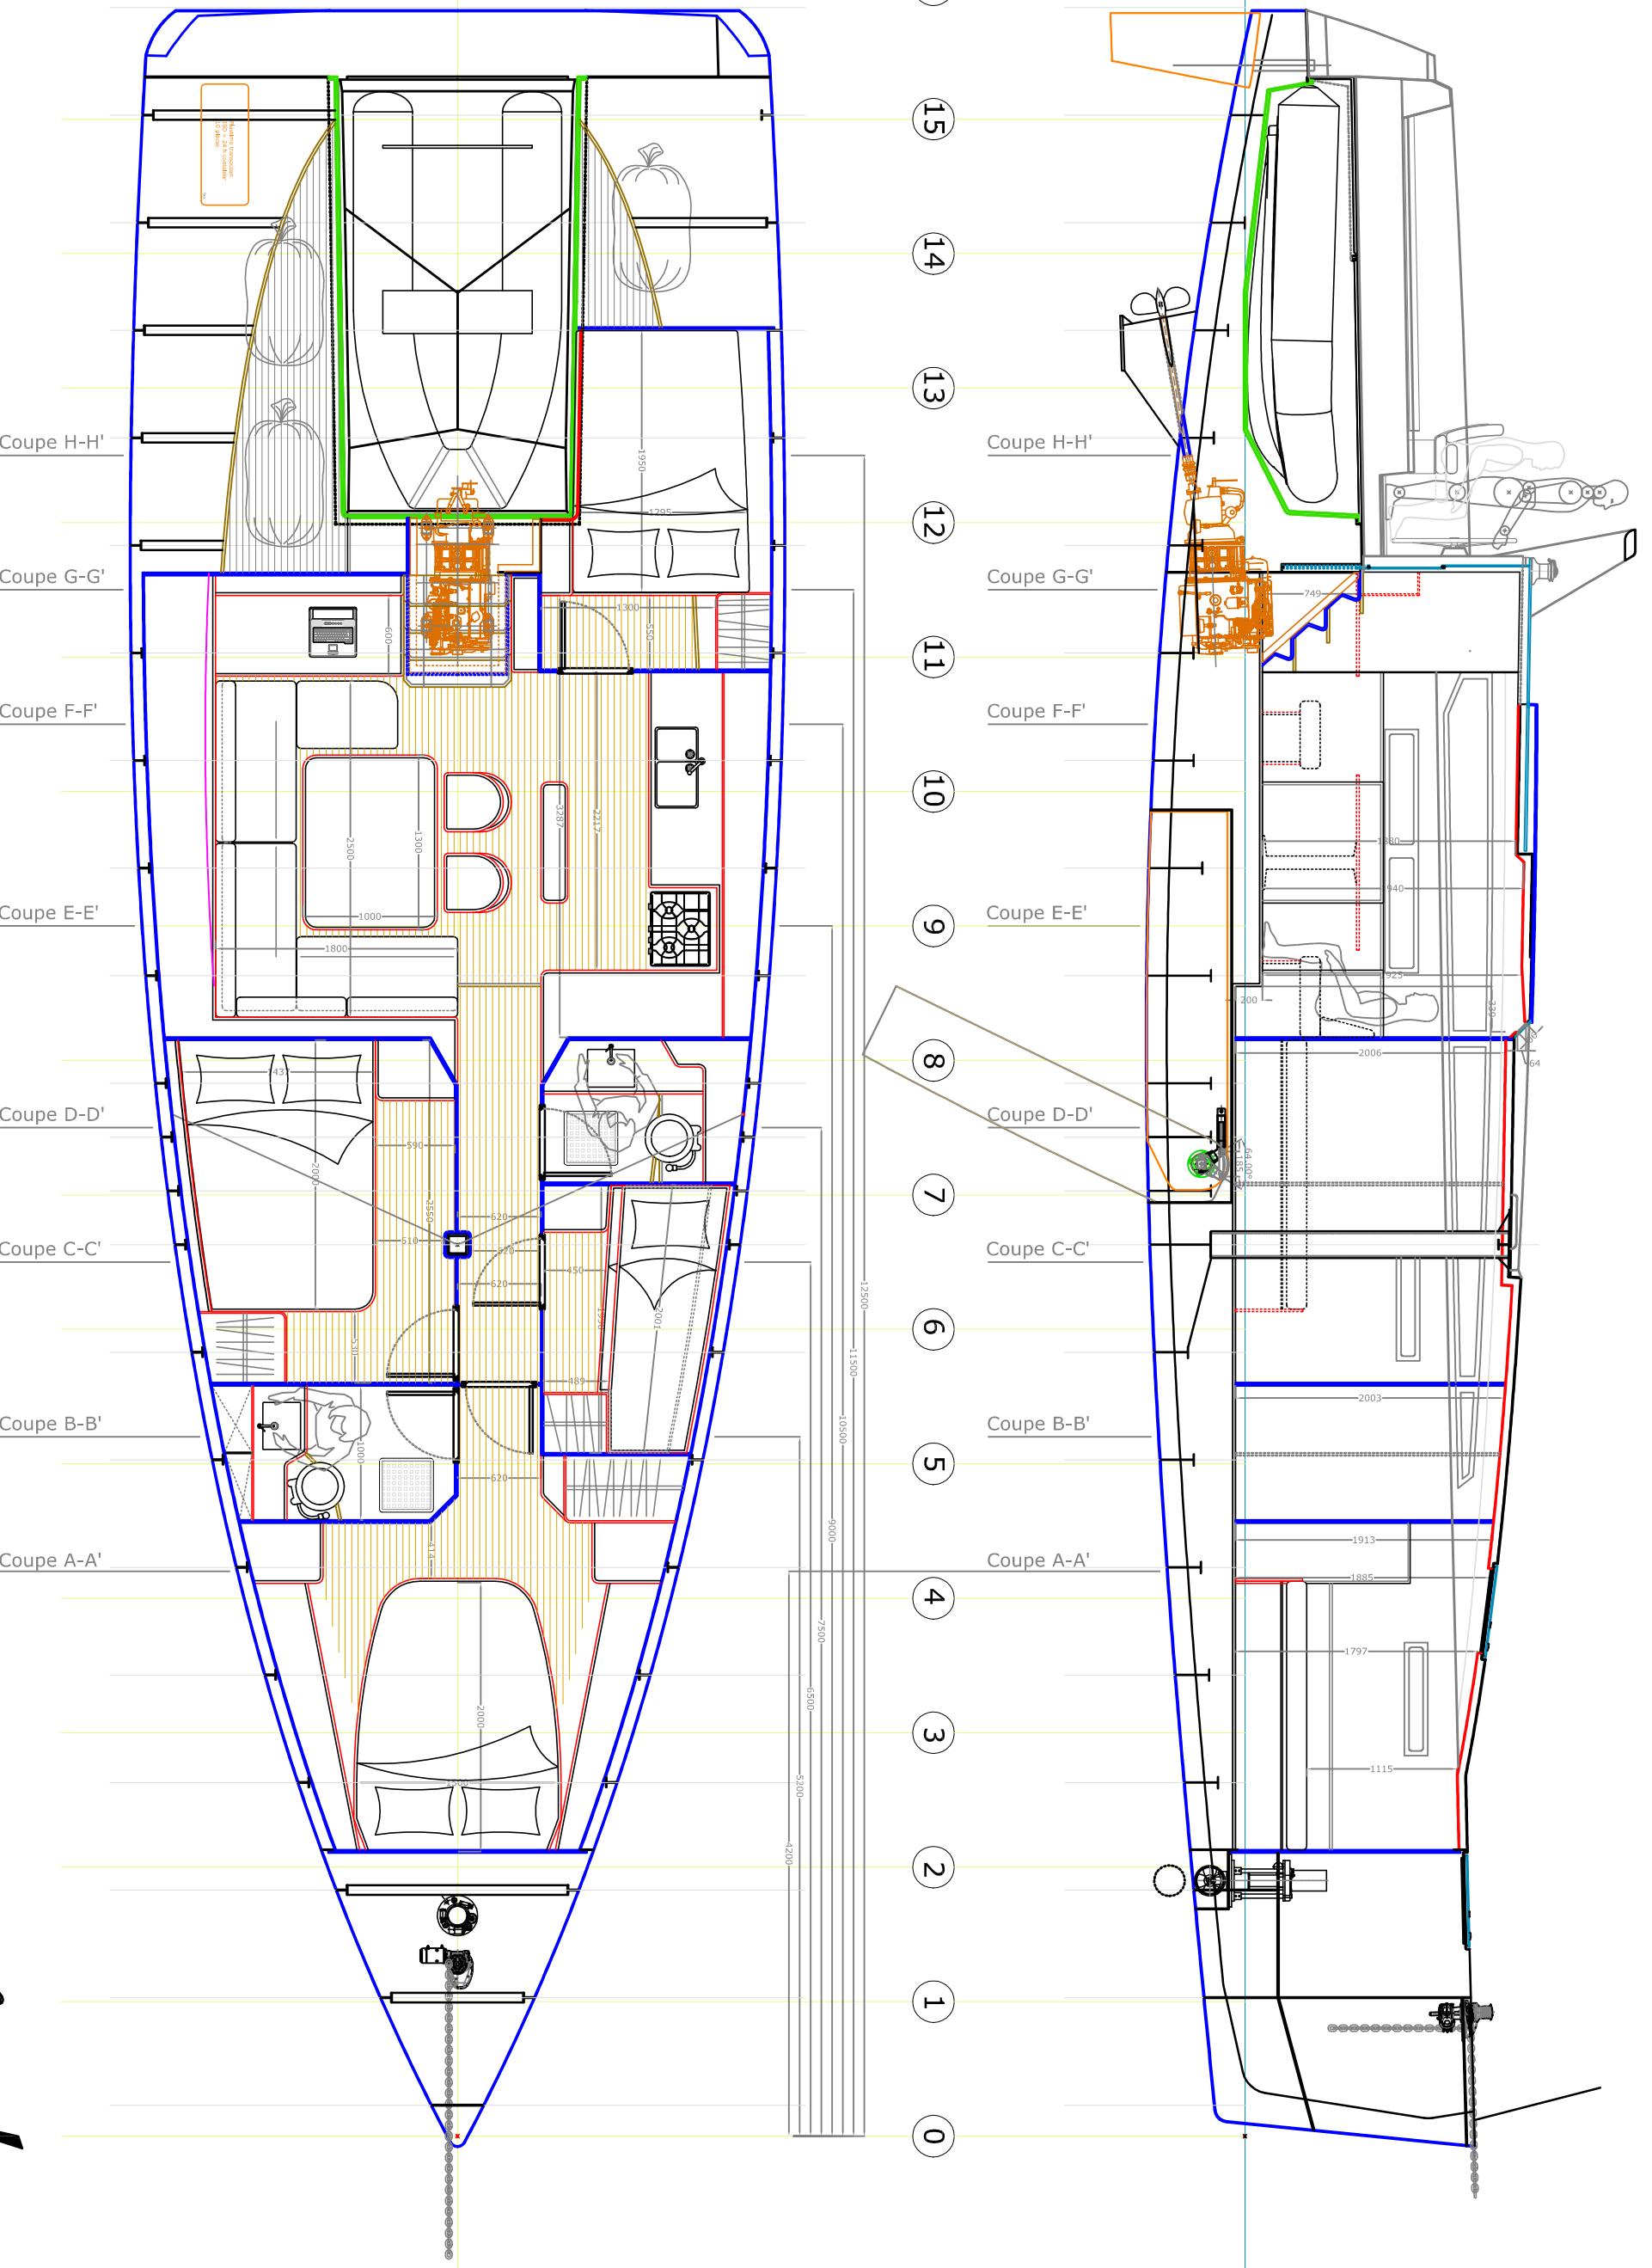

Coupe H-H'

Coupe G-G'

Coupe F-F'

Coupe E-E'

Coupe D-D'

Coupe C-C'

Coupe B-B'

Coupe A-A'

Coupe H-H'

Coupe G-G'

Coupe F-F'

Coupe E-E'

Coupe D-D'

Coupe C-C'

Coupe B-B'

Coupe A-A'

Aménagements OVNI 52 évolution - 11.2011 - éch. 1/50